



<p>MODELE: A101</p> <p>NIVEAU SOUS-SOL</p>	<p>SUPERFICIE: 869 PC</p>
	<p>CHAMBRE: 3</p>
	<p>NIVEAU: S.S. ET R.D.C.</p>

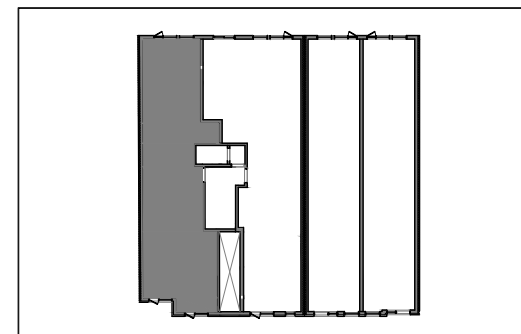


PLAN CLÉ



LES SUPERFICIES BRUTES ET LES DIMENSIONS DES PIÈCES MONTREES SUR LES PLANS SONT APPROXIMATIVES ET PEUVENT VARIER. CETTE SUPERFICIE INCLUT LES MURS EXTERIEURES ET LA MOITIE DU MUR MITOYEN. LE MOBILIER PRESENTE SUR LES PLANS EST A TITRE INDICATIF ET N'EST PAS INCLUS. DES MODIFICATIONS PEUVENT SURVENIR SANS PREAVIS.  
 THE GROSS AREA AND ROOM DIMENSIONS SHOWN ON THE PLANS ARE APPROXIMATE AND MAY VARY. THIS AREA INCLUDES THE EXTERIOR WALLS AND HALF OF THE DIVIDING WALLS. THE FURNITURE SHOWN ON THE PLANS IS FOR INFORMATION ONLY AND IS NOT INCLUDED. PLANS ARE SUBJECT TO MODIFICATIONS WITHOUT PRIOR NOTICE.

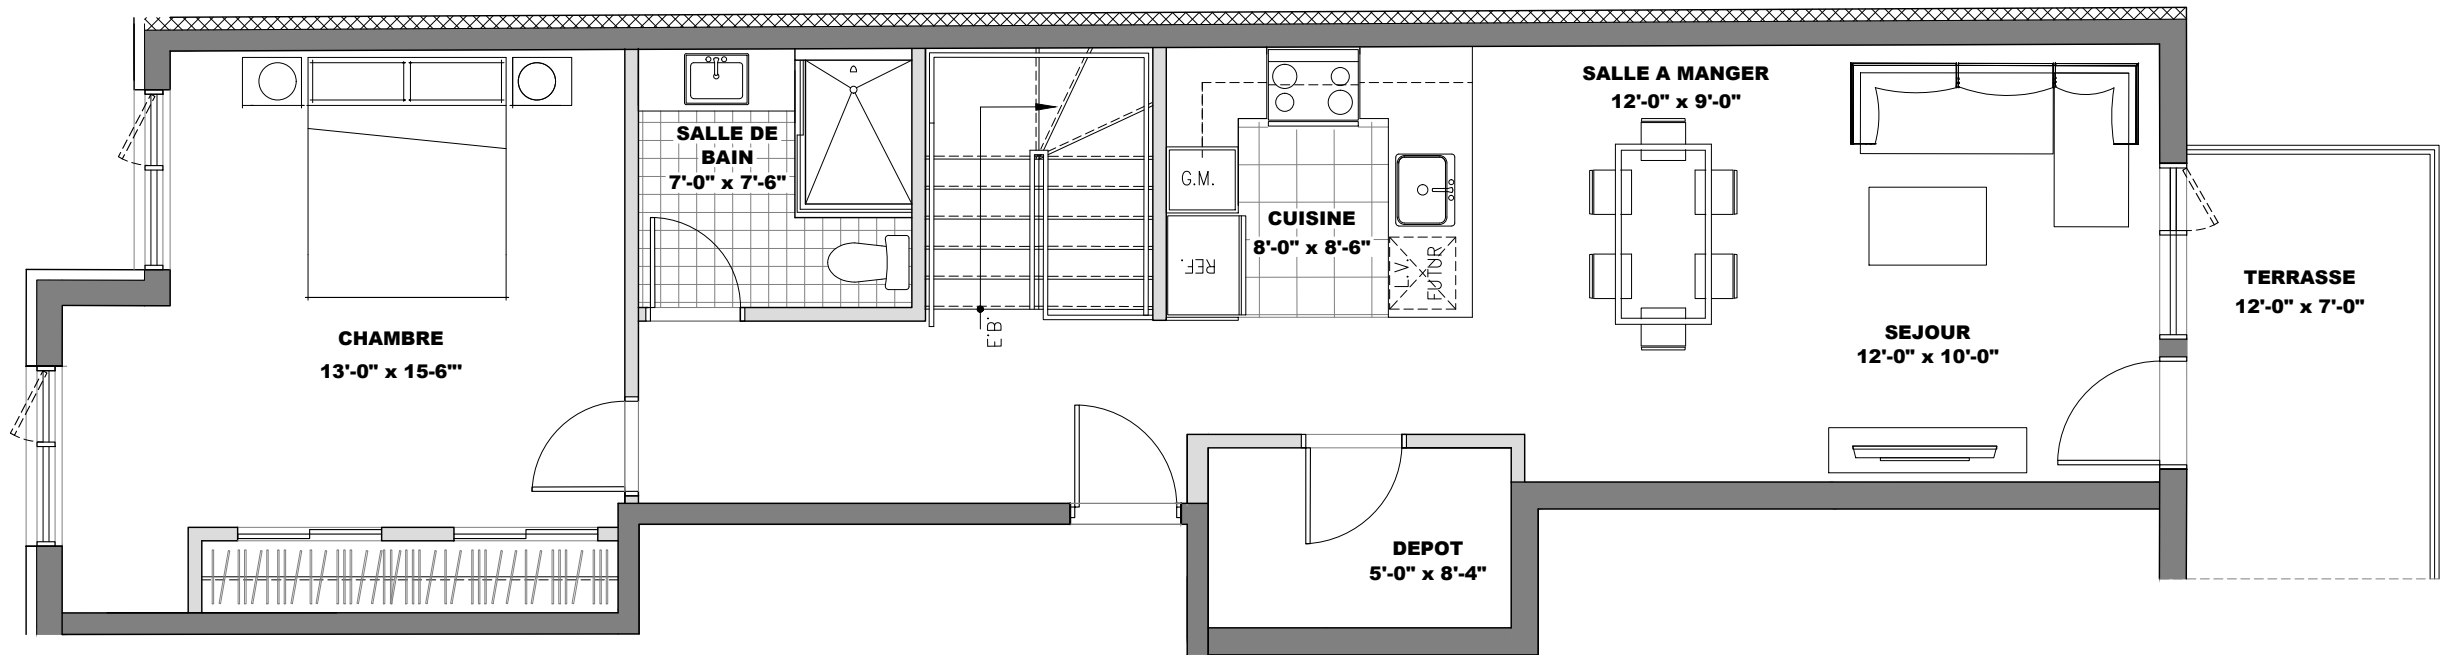

<p>MODELE: A101 NIVEAU REZ-DE-CHAUSSÉE</p>	SUPERFICIE: 844 PC
	CHAMBRE: 3
	NIVEAU: S.S. ET R.D.C.

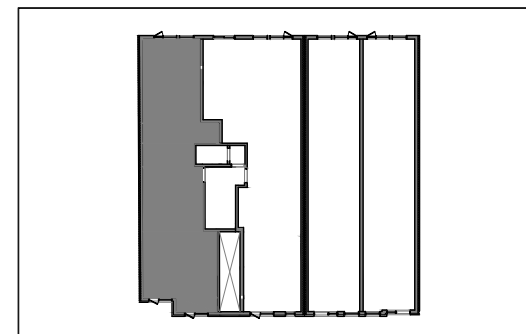

LES SUPERFICIES BRUTES ET LES DIMENSIONS DES PIÈCES MONTRÉES SUR LES PLANS SONT APPROXIMATIVES ET PEUVENT VARIER. CETTE SUPERFICIE INCLUT LES MURS EXTÉRIEURES ET LA MOITIÉ DU MUR MITOYEN. LE MOBILIER PRÉSENTÉ SUR LES PLANS EST À TITRE INDICATIF ET N'EST PAS INCLUS. DES MODIFICATIONS PEUVENT SURVENIR SANS PRÉAVIS.  
 THE GROSS AREA AND ROOM DIMENSIONS SHOWN ON THE PLANS ARE APPROXIMATE AND MAY VARY. THIS AREA INCLUDES THE EXTERIOR WALLS AND HALF OF THE DIVIDING WALLS. THE FURNITURE SHOWN ON THE PLANS IS FOR INFORMATION ONLY AND IS NOT INCLUDED. PLANS ARE SUBJECT TO MODIFICATIONS WITHOUT PRIOR NOTICE.